

令和2年9月18日

関係各位

施設部 整備課 機械第一係

断水(上水系統)のお知らせ

大阪大学(吹田)医学研究科(医)共同研究棟9階P3室(D91-10)等改修その他機械設備工事の為、下記の通り断水となります。作業に伴い御迷惑をお掛け致しますが、ご協力方宜しくお願い致します。貴所属関係者への周知もお願い致します。

記

日 時 令和2年9月26日(土)8:00～17:00

影 響 範 囲 医学共同研究棟9階全域

工 事 内 容 医学共同研究棟9階P3実験室給水配管の更新工事

作 業 場 所 医学共同研究棟8階実験室天井内

そ の 他

- ・ 医学共同研究棟9階の全域の断水となりますので、断水期間中は飲料水の使用ができません。
- ・ 医学共同研究棟L～8階、10階の断水は発生致しません。
- ・ 作業の都合により時間を変更する場合がありますので、ご了承願います。
- ・ 断水時間中は必ず蛇口を閉めておいてください。
- ・ 断水終了後に空気混じりの赤水が発生する可能性がありますので、使用開始時はしばらく放流してください。


問 合 せ 先 施設部 整備課 機械第一係 (藤正、岡田 内線:7136)

施 工 業 者 柳生設備(株) 西 (080-5777-3353)

棟別平面図

国立大学法人等施設実態調査 (様式3)

学校番号	学 校 名	団地番号	団 地 名	棟 番 号
0292	大阪大学	003	吹田2	035・036

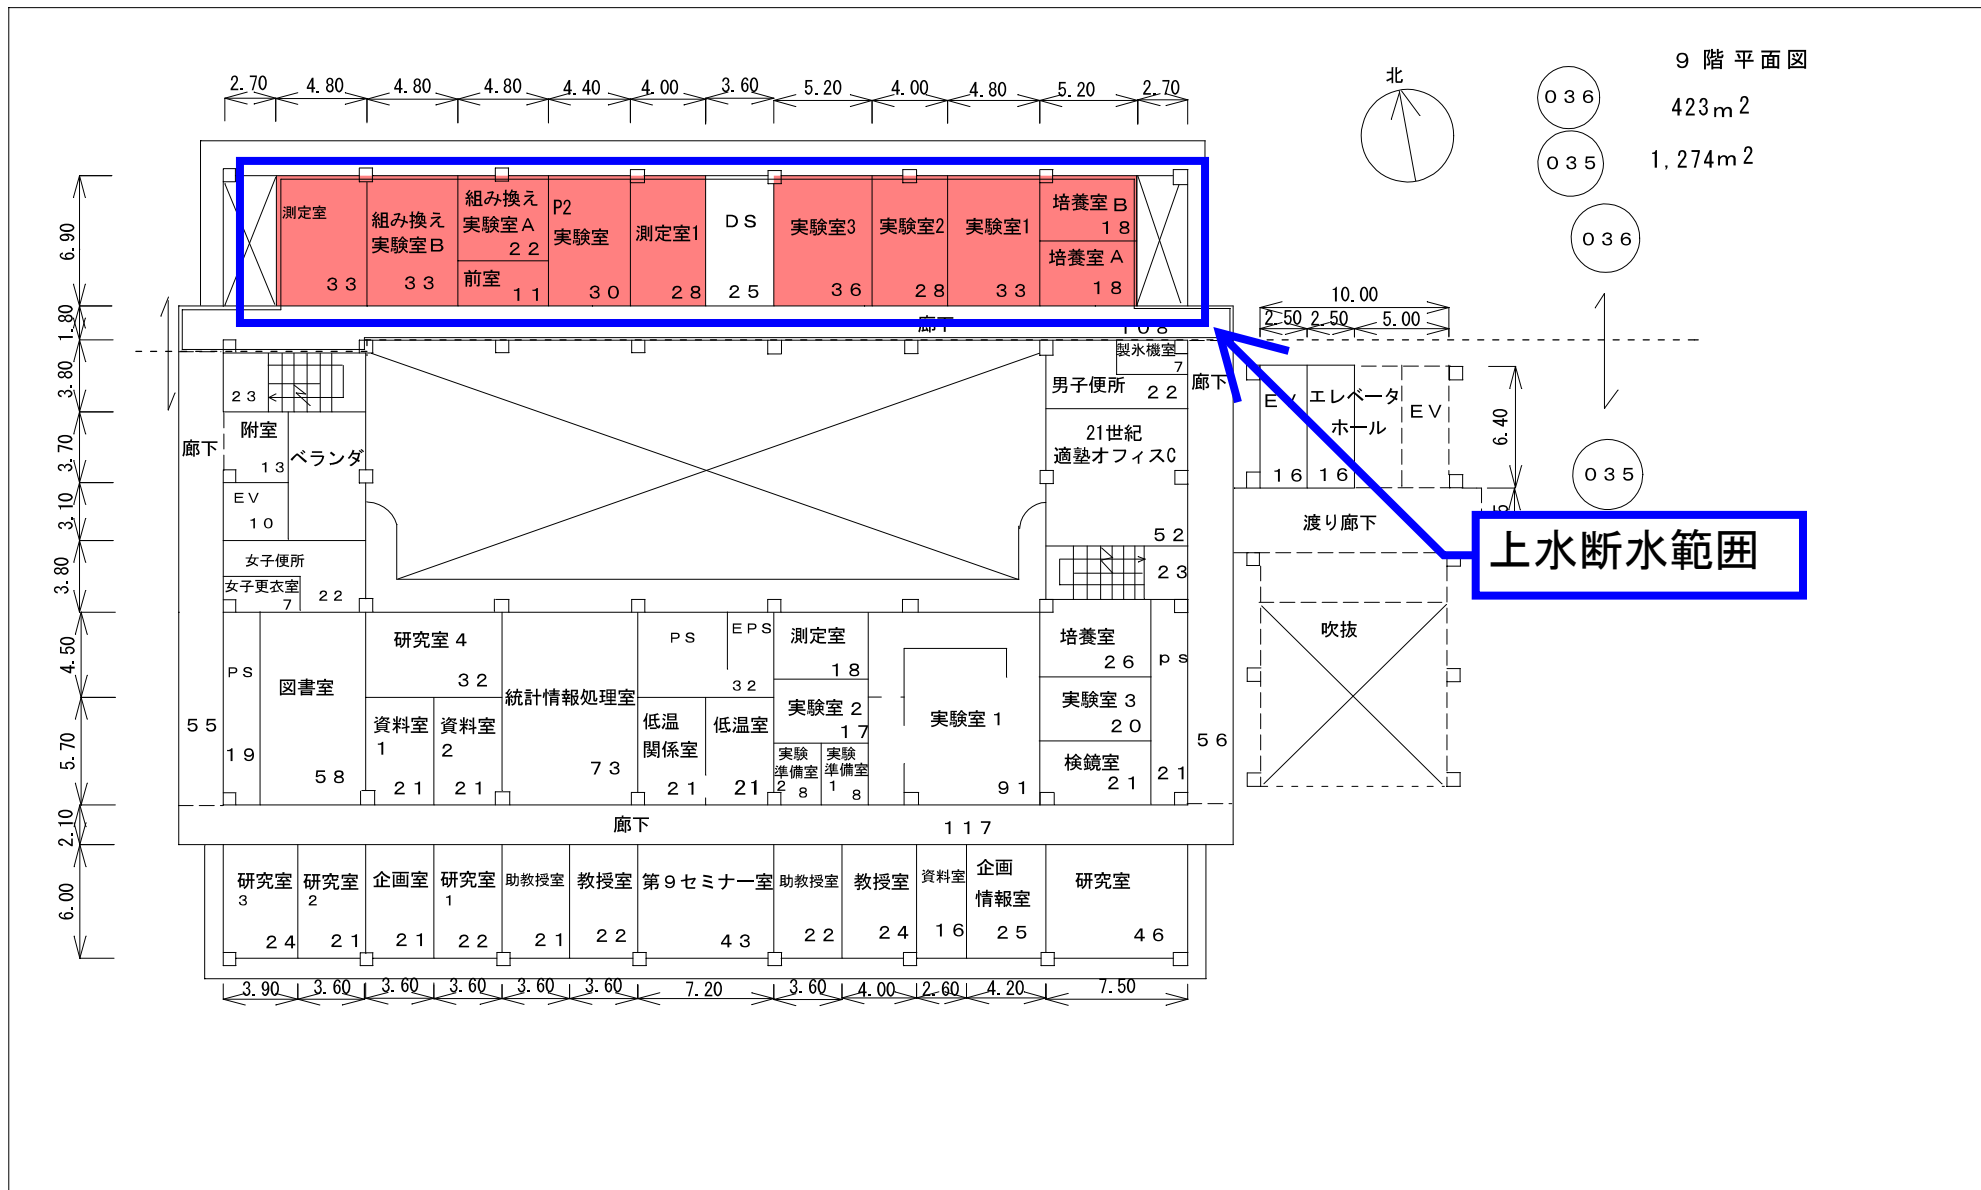

整理番号

3 - 35 - 10